




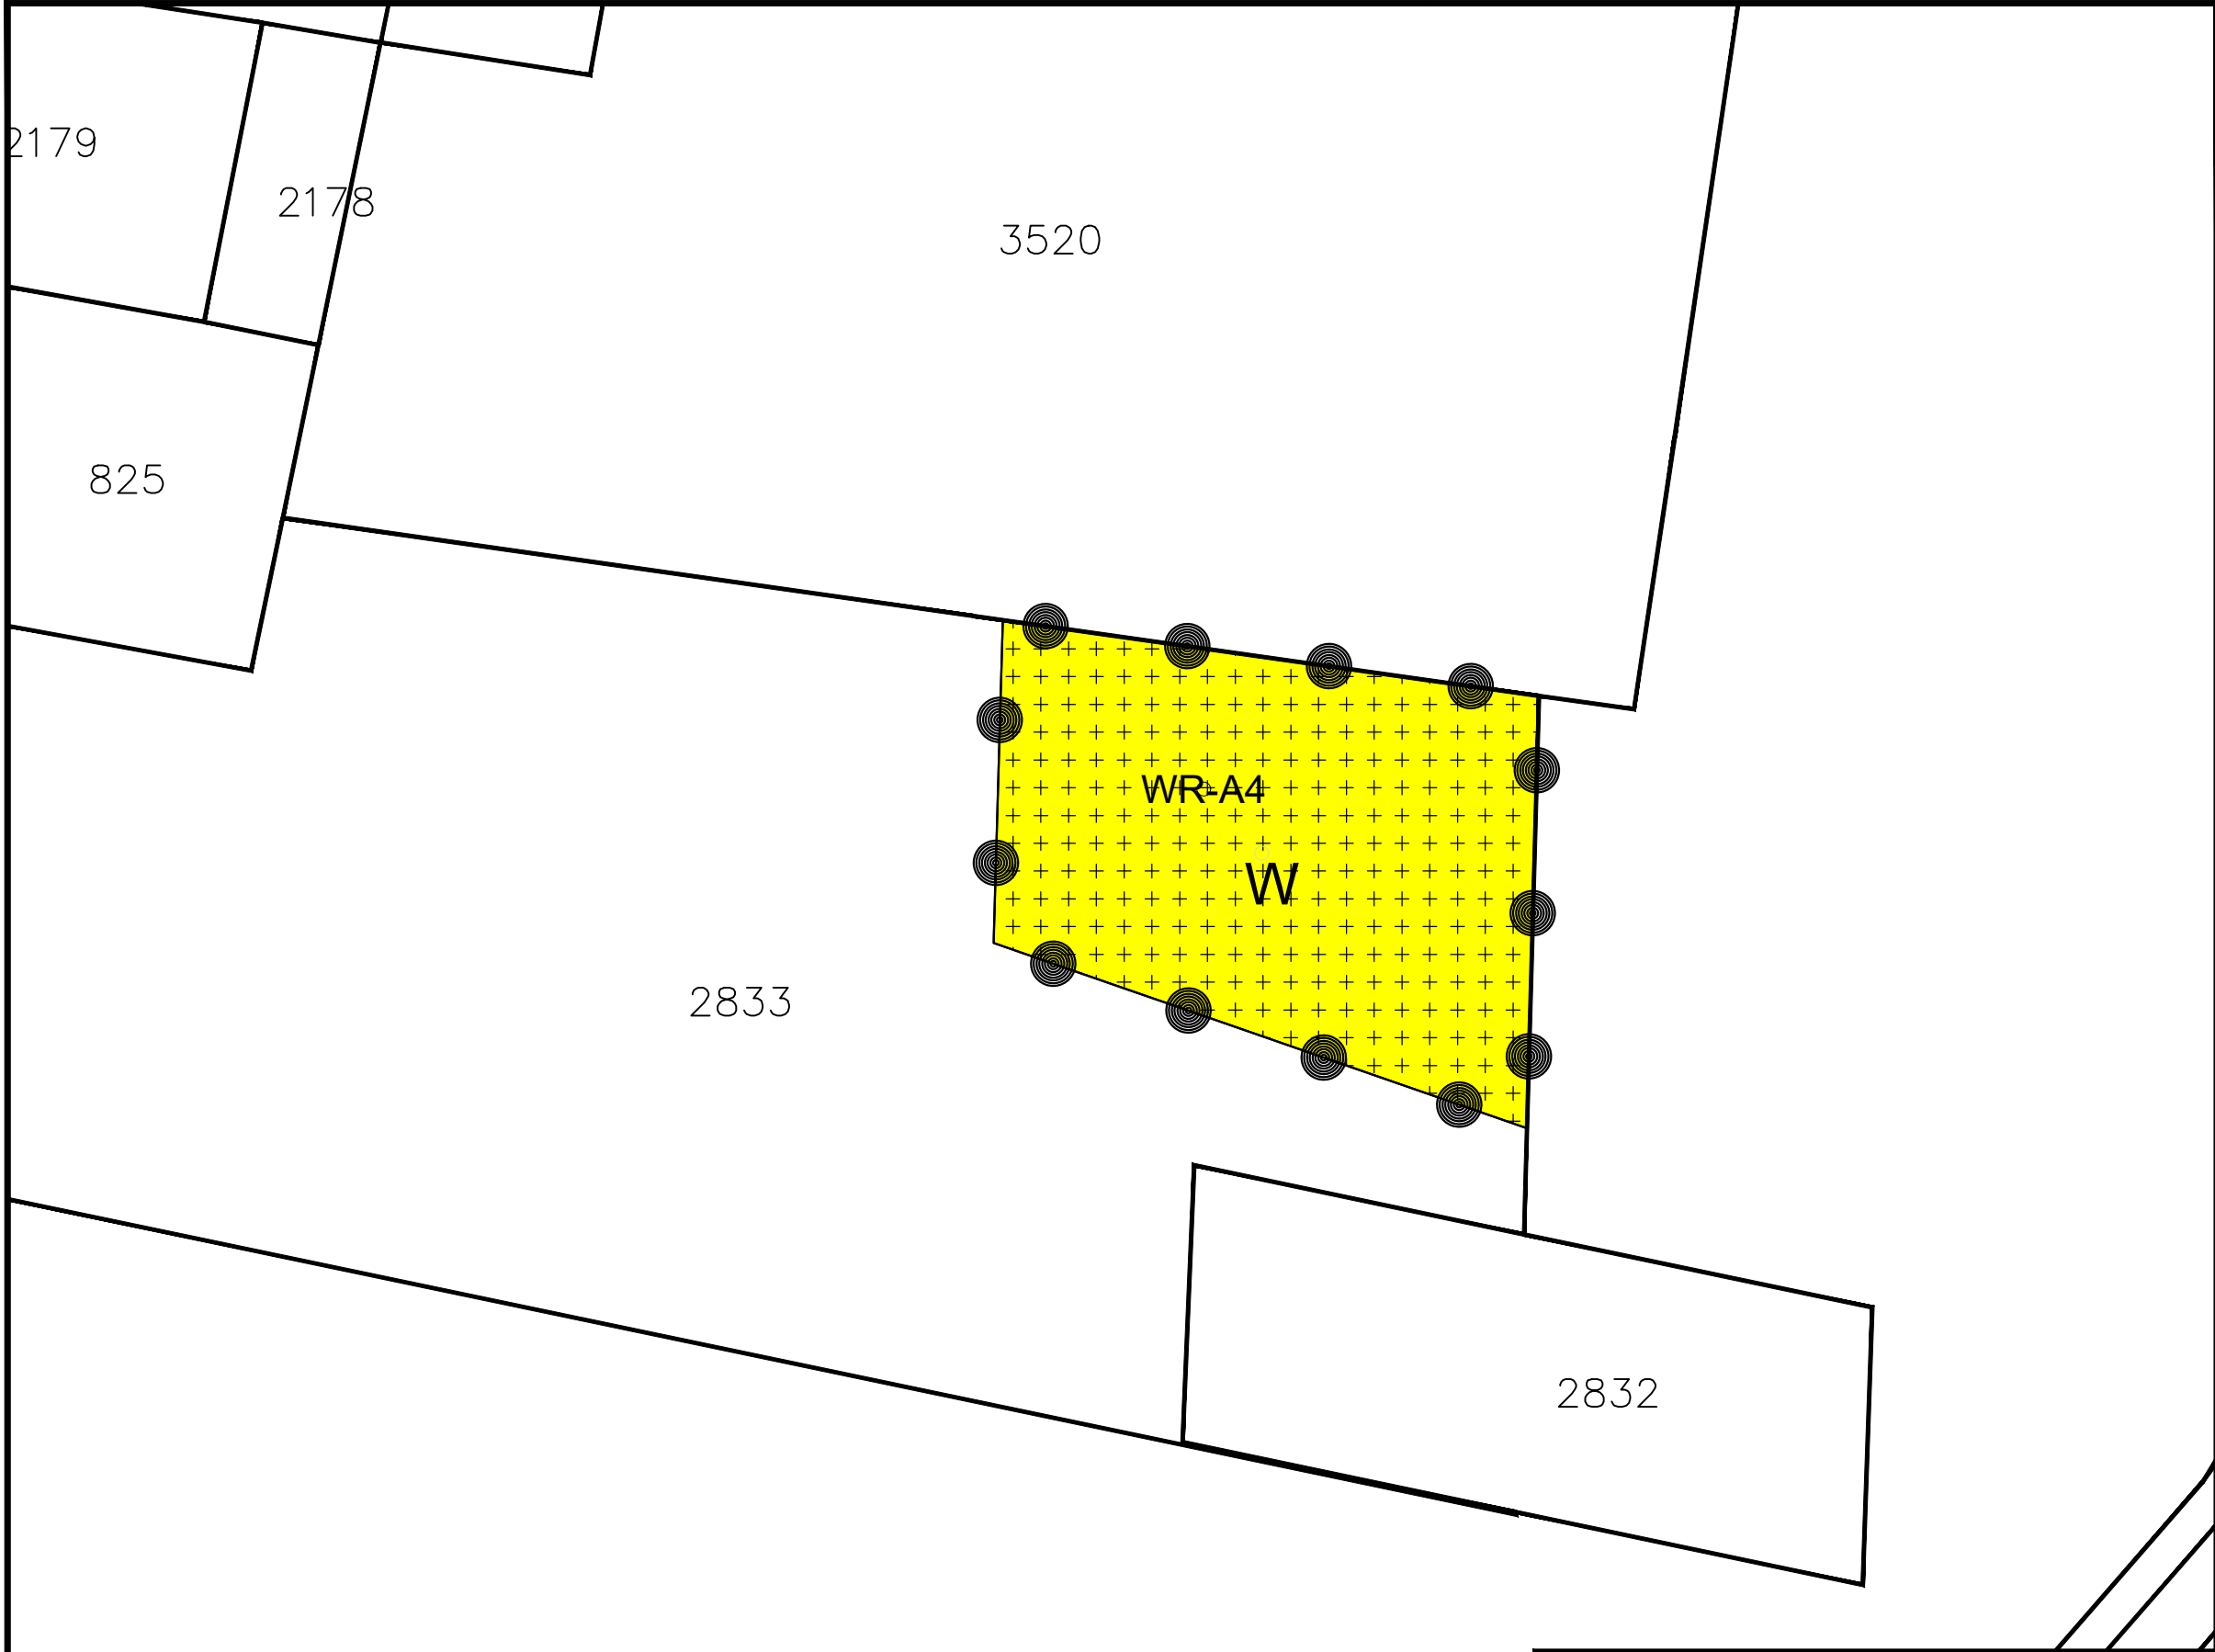

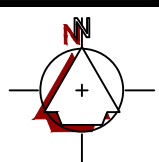

SITUATIE

Gemeente: Ottersum
Sectie : E
Nummer : 2833 gedeeltelijk
Schaal : 1 : 500

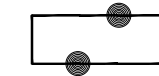

Plangebied

Enkelbestemmingen

W

Wonen

Dubbelbestemmingen

WR-A4

Waarde - Archeologie 4

Informatief



Kadastrale ondergrond

 **Beness**
Advies & Architectuur

Schaal	1:500	Datum	05-10-2026
Getekend door	P.V.		
Projectnummer	0330BS01		

Gemeente	Gennep	IDnr	NL.IMRO.0907.TI22R	Kleefswong	VEZ-VA01	Formaat	A3
Onderwerp	Verbeelding					Bladnummer	S01
Naam	Kleefseweg ong., Ven-Zelderheide						

► Postbus 12 ► tel. 085 - 7 826 800 ► Bezoekadres: Burg. Wijtvljetlaan 1 te De Rips
► 5845 ZG Sint Anthonis ► www.beness.nl

© ALLE RECHTEN VOORBEHOUDEN