


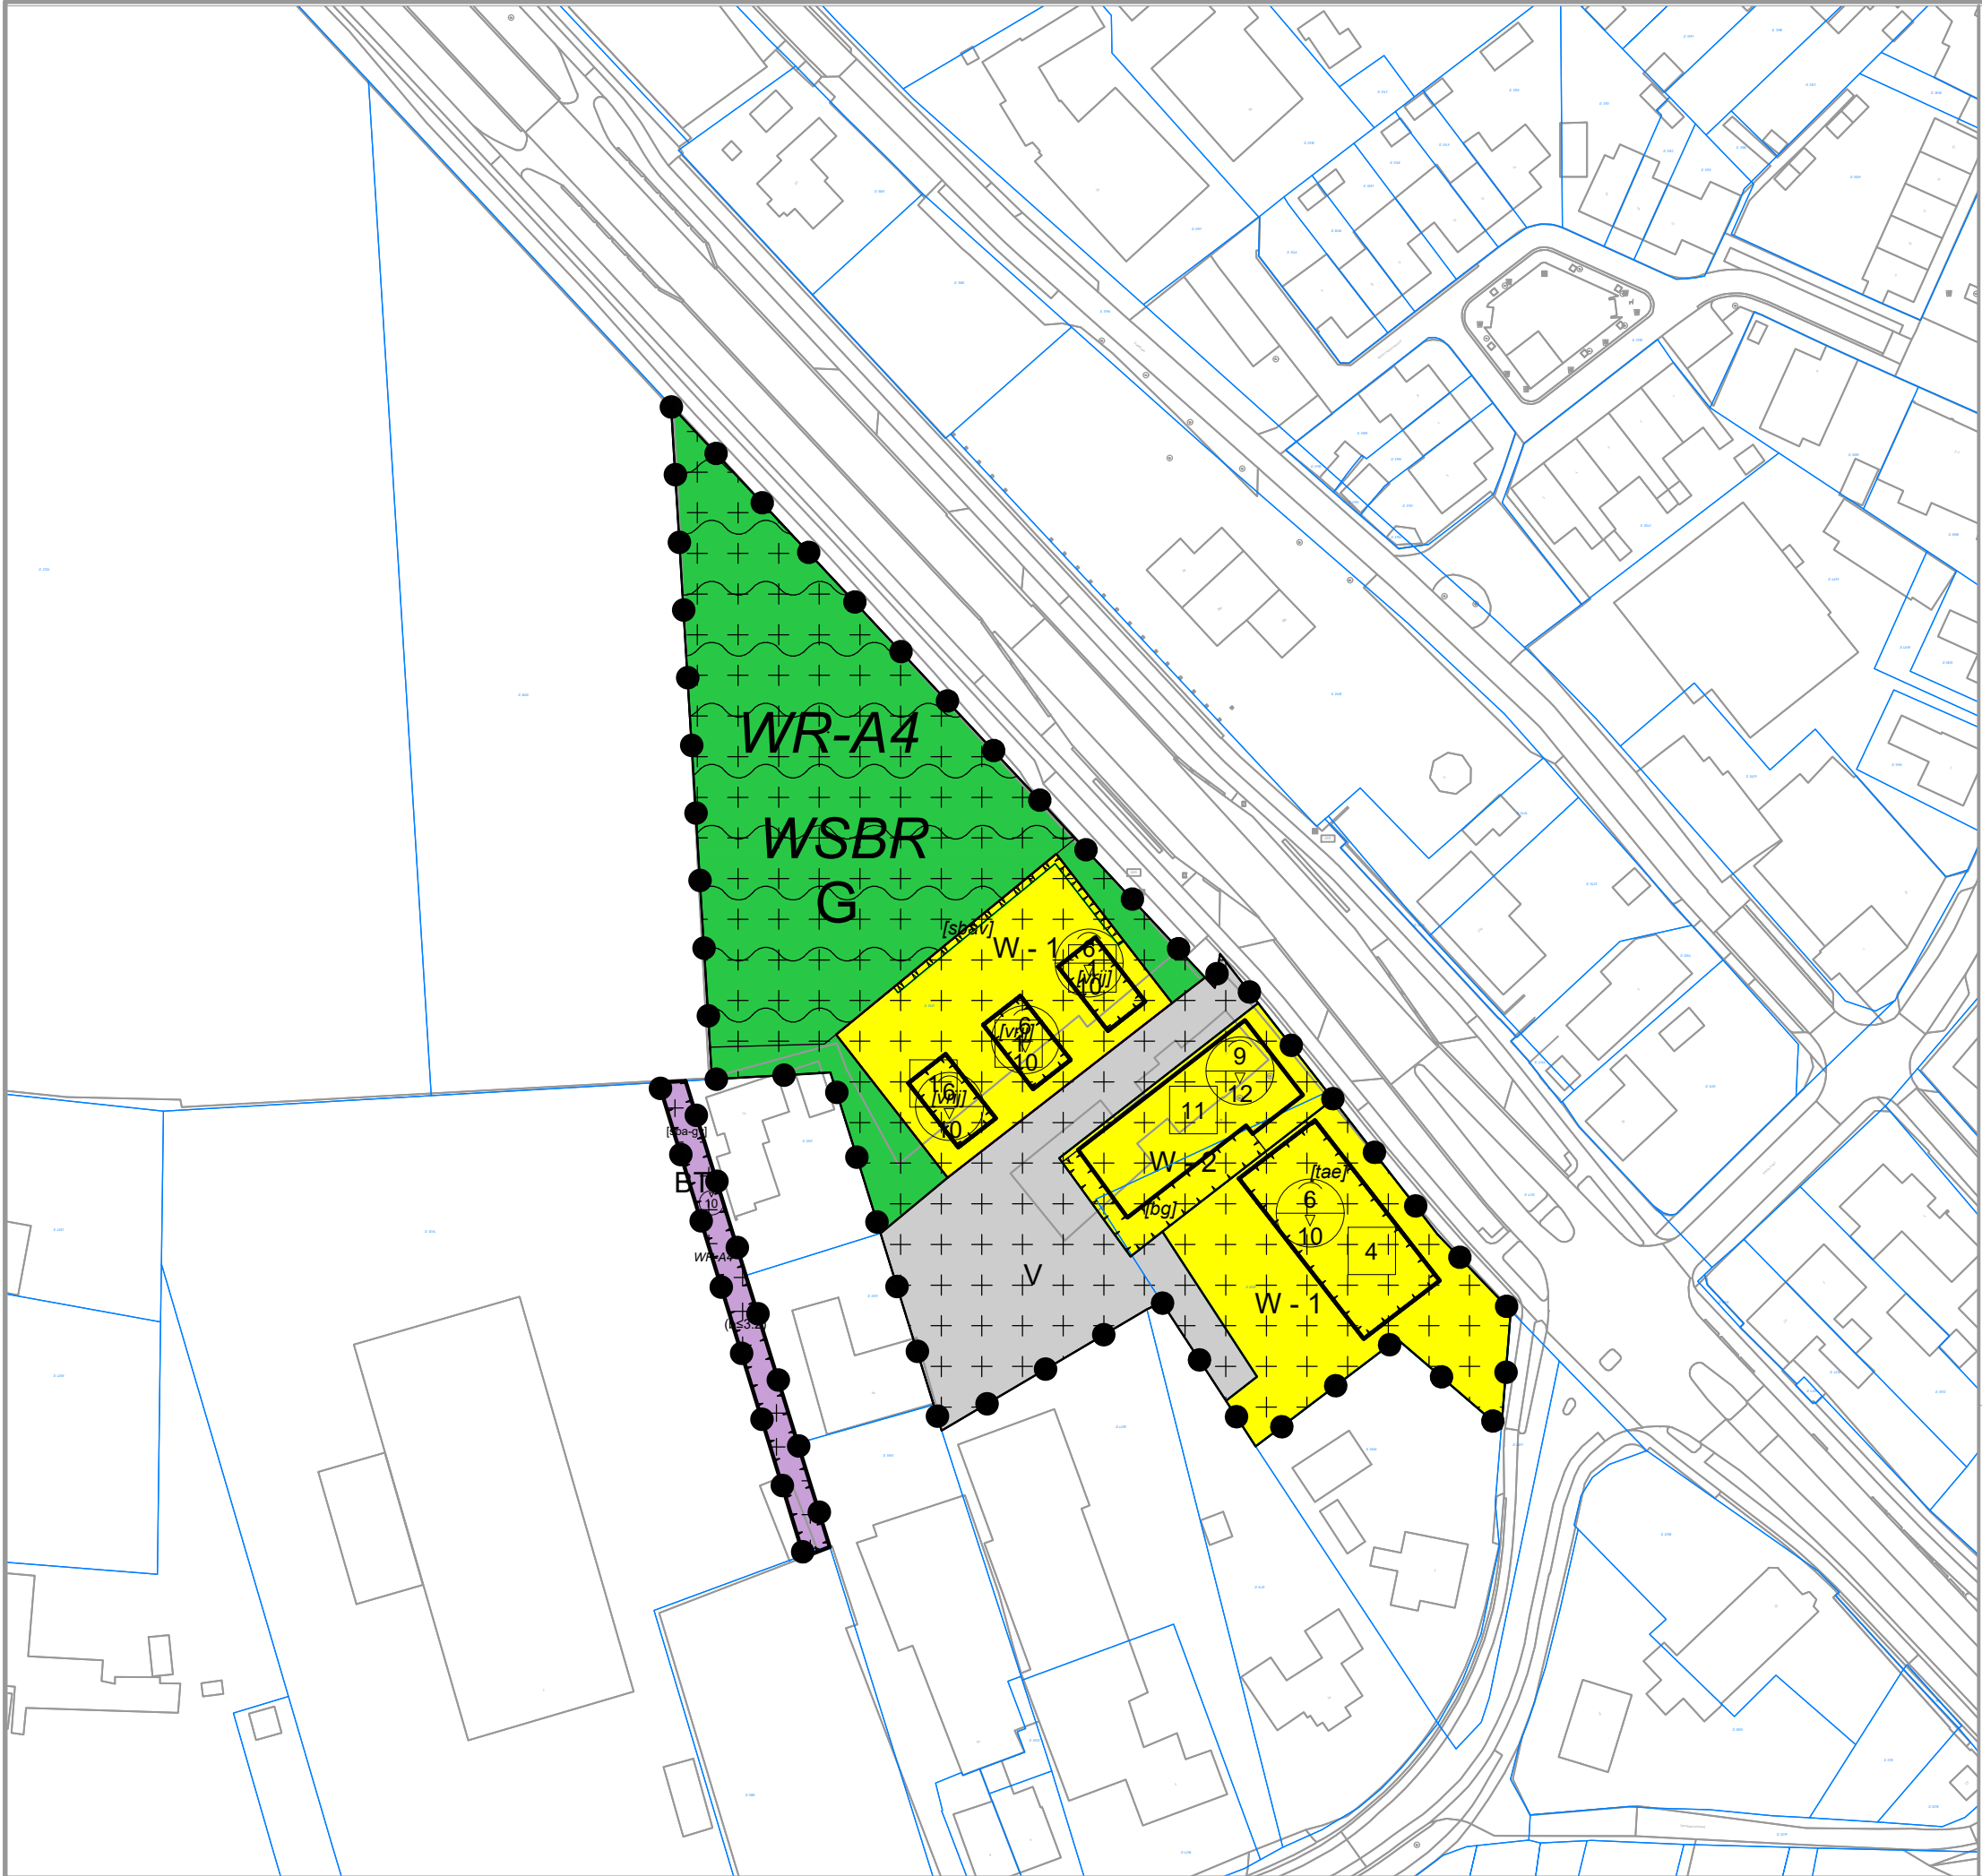

Plangebied

Plangebiedgrens

Enkelbestemmingen

BT Bedrijventerrein

G Groen

V Verkeer

W - 1 Wonen - 1

W - 2 Wonen - 2

Dubbelbestemmingen

WR-A4 Waarde - Archeologie 4

WSRB Waterstaat - Bergend regime

Functieaanduidingen

(b≤3.2) bedrijf tot en met categorie 3.2

Bouwvlakken

bouwvlak

Bouwaanduidingen

[bg] bijgebouwen

[sba-gv] specifieke bouwaanduiding - geluidswerende voorziening

[sbav] specifieke bouwaanduiding - voorwaardelijke verplichting 1

[tae] twee-aaneen

[vrij] vrijstaand

Maatvoeringen

1 maximum aantal wooneenheden

10 maximum bouwhoogte (m)

9/12 maximum goothoogte (m)
maximum bouwhoogte (m)

Verklaring

Topografische en kadastrale gegevens

Versiebeheer:

Versie A

Datum 20-01-2022

Tekenaar MO

Gemeente Gennep
Milsbeek - Rijksweg 35

Tekeninggegevens:

Datum 20-01-2022
Tekenaar MO
Schaal 1:1000
Formaat A3

Projectnummer K 19293
Variant 1
Blad 1



Ruimtelijke plannen
Omgevingsvergunningen
Bezwaar en beroep
Ruimtelijk en juridisch advies

Kerkewijk 156
3904 JJ Veenendaal
tel. 0318 - 51 92 68