


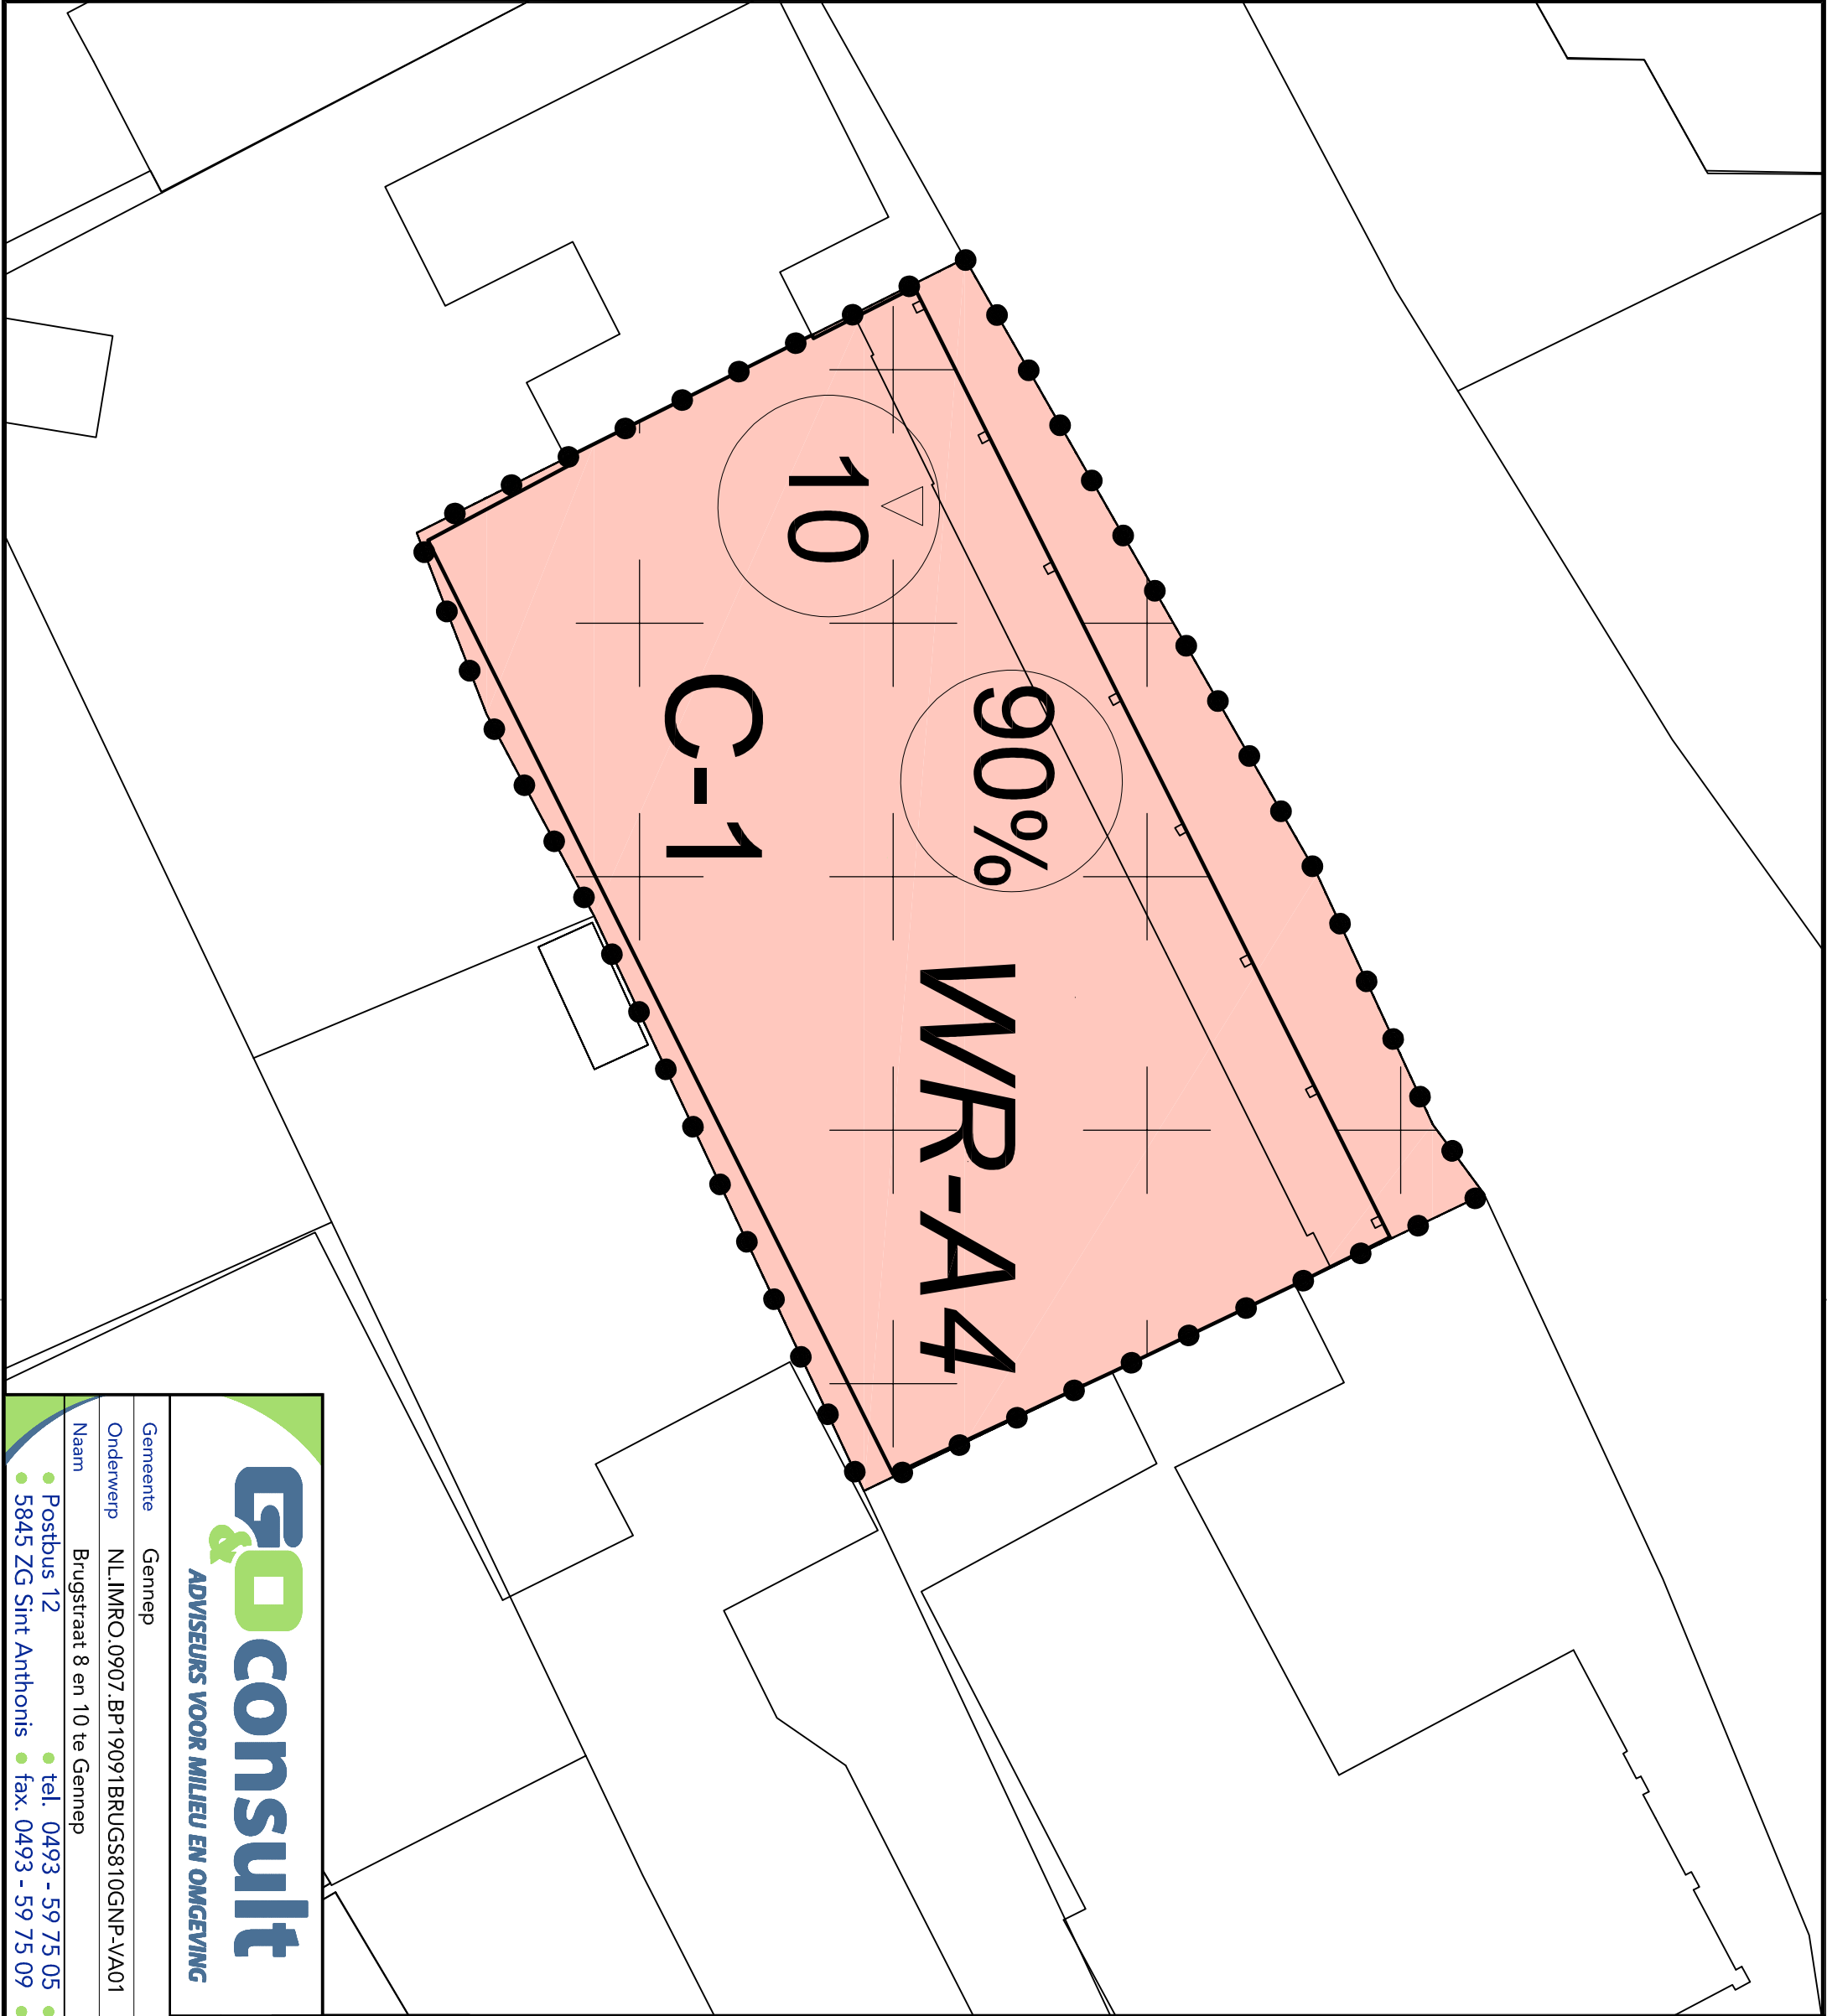

BESTEMMINGEN

Enkelbestemmingen

C-1 Centrum - 1

Dubbelbestemmingen

WVR-A4 Waarde - Archeologie 4

AANDUIDINGEN

Bouwaanduidingen

Bouwvlak

Maatvoeringen

90% maximum bebouwingspercentage (%)

10 maximum bouwhoogte (m)

Algemeen

Plangrens

Informatief

Kadastrale ondergrond

SITUATIE	
	Gemeente: Gennep Sectie : D Nummer : 91 Schaal : 1 : 500

 ADVISEURS VOOR MILIEU EN OMGEVING	
Gemeente	Gennep
Onderwerp	NL.IMRO.0907.BP19091BRUGS810GNP-VA01
Naam	Brugstraat 8 en 10 te Gennep
Schaal	1:200
Getekend door	L.C.
Projectnummer	5609BS01
Datum	21-07-2020
Wijzigingsdatum	
Formaat	A3

Postbus 12	tel. 0493 - 59 75 05	Bezoekadres: Burg. Wijnvlietlaan 1 te De Rips
5845 ZG Sint Anthonis	fax. 0493 - 59 75 09	
www.go-consult.nl		
© ALLE RECHTEN VOORBEHouden		