

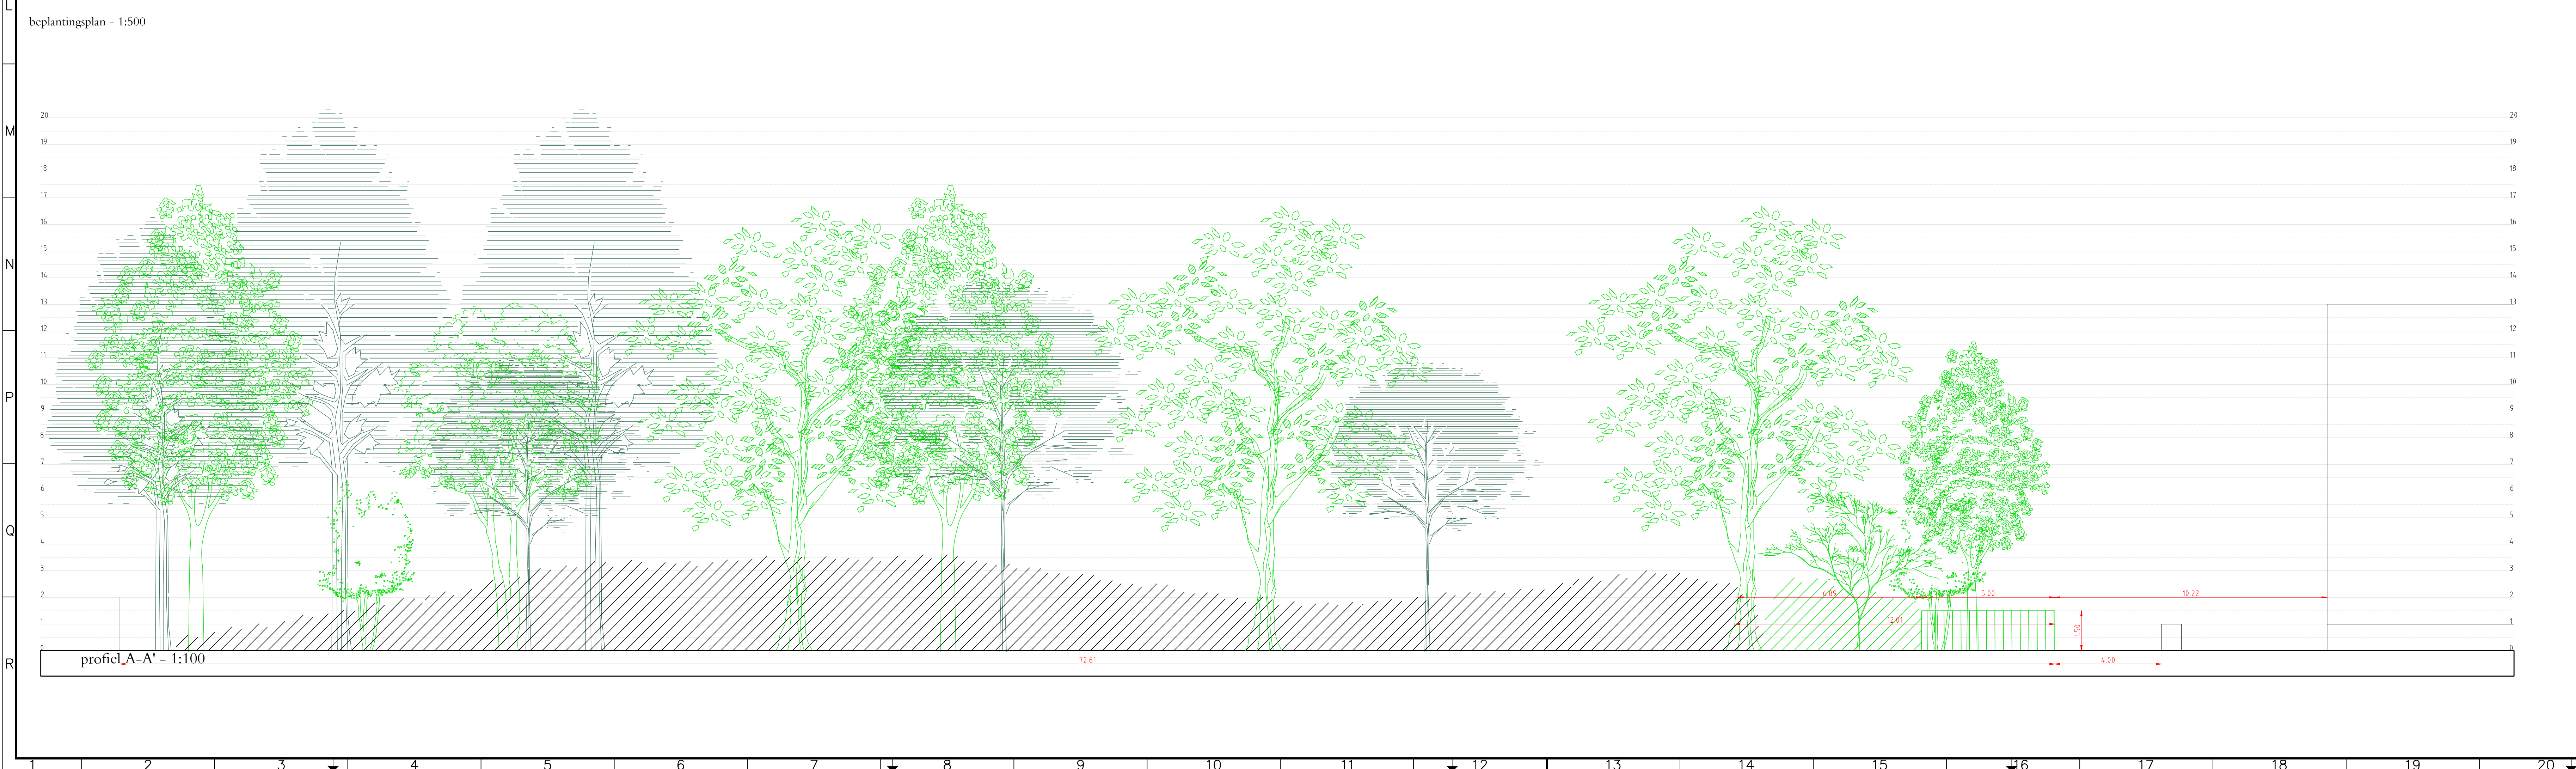


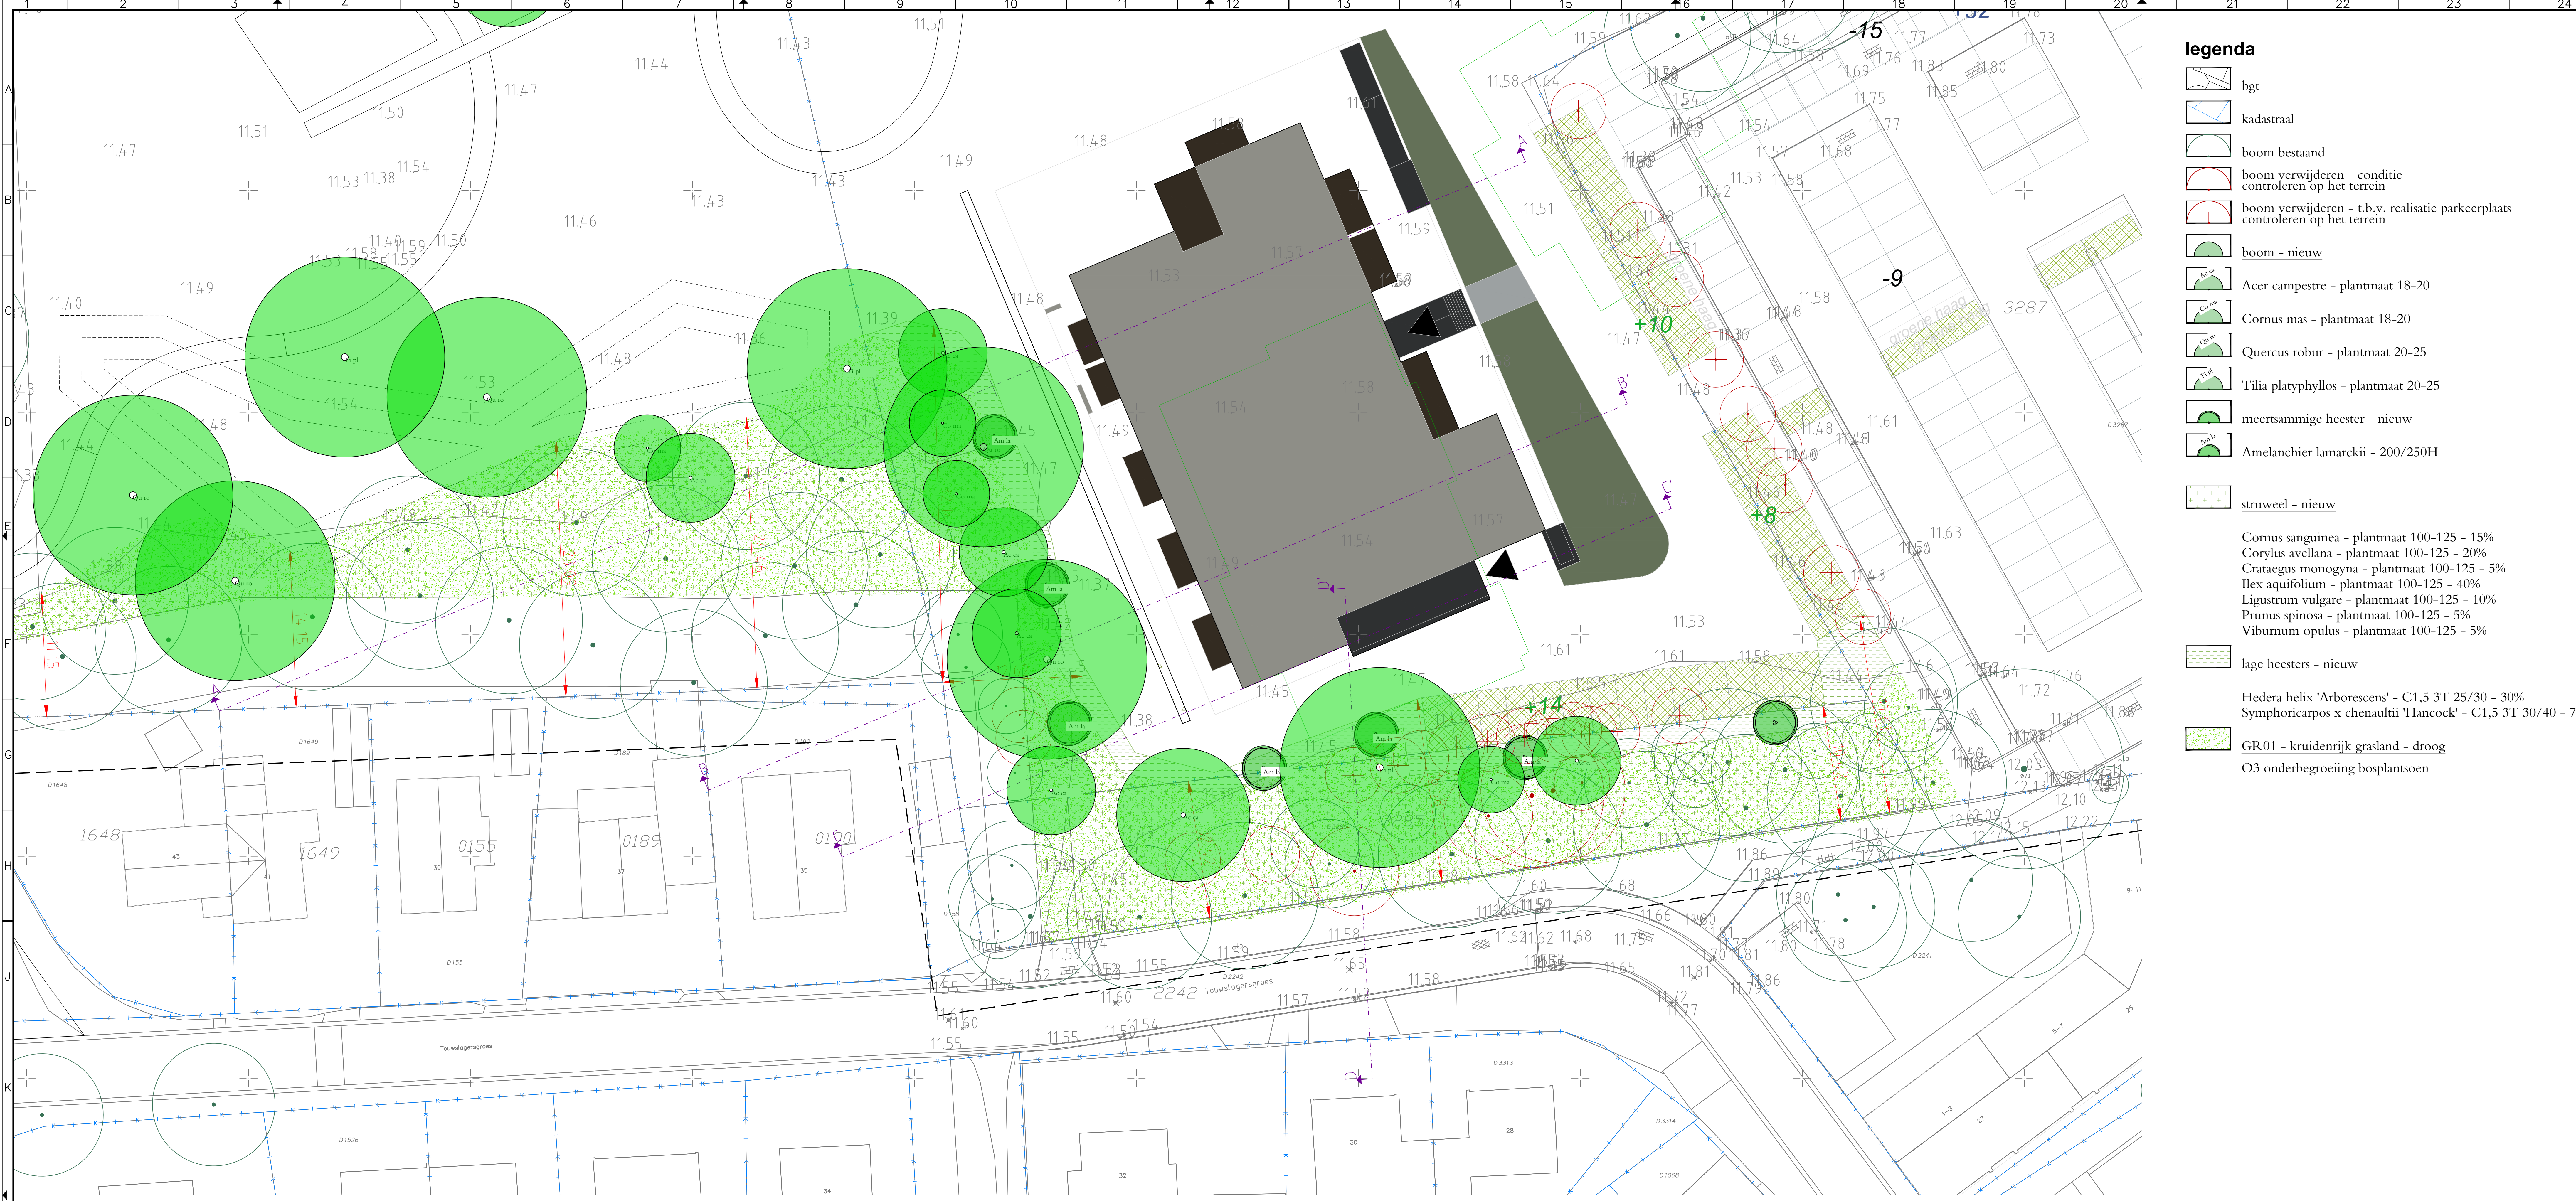

legenda

- bgt
- kadastraal
- boom bestand
- boom verwijderen - conditie controleren op het terrein
- boom verwijderen - t.b.v. realisatie parkeerplaats controleren op het terrein
- boom - nieuw
- Acer campestre - plantmaat 18-20
- Cornus mas - plantmaat 18-20
- Quercus robur - plantmaat 20-25
- Tilia platyphyllos - plantmaat 20-25
- meertsammige heester - nieuw
- Amelanchier lamarckii - 200/250H
- struweel - nieuw
- Cornus sanguinea - plantmaat 100-125 - 15%
- Corylus avellana - plantmaat 100-125 - 20%
- Crataegus monogyna - plantmaat 100-125 - 5%
- Ilex aquifolium - plantmaat 100-125 - 40%
- Ligustrum vulgare - plantmaat 100-125 - 10%
- Prunus spinosa - plantmaat 100-125 - 5%
- Viburnum opulus - plantmaat 100-125 - 5%
- lage heesters - nieuw
- Hedera helix 'Arborescens' - C1,5 3T 25/30 - 30%
- Symphoricarpos x chenaultii 'Hancock' - C1,5 3T 30/40 - 70%
- GR01 - kruidenrijk grasland - droog
- O3 onderbegroeiing bosplantsoen

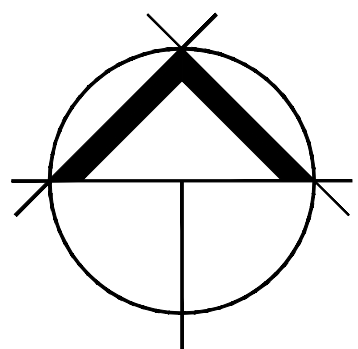

0 5m

- mateenheid tenzij anders vermeld: meters
- alle maten dienen in het werk gecontroleerd te worden

x	x	x	x
datum	paraaf	controle	opmerking


bureau VERBEEK

landschapsarchitectuur / ecologie / stedelijk ontwerp


project	de groes	datum	24-07-2026
onderteld	beplantingsplan touwslagersgroes	schaal	diverse
projectnr	NL GN-26.01.01	formaat	A0
blad	1-2	getekend	ts
opdrachtgever	gemeente gennepp	gecontroleerd	jv
status	concept	vrijgegeven	jv


limmelderweg 6
6222 pb maastricht
tel +31 (0)43 450 30 45

www.bureauverbeek.nl
info@bureauverbeek.nl

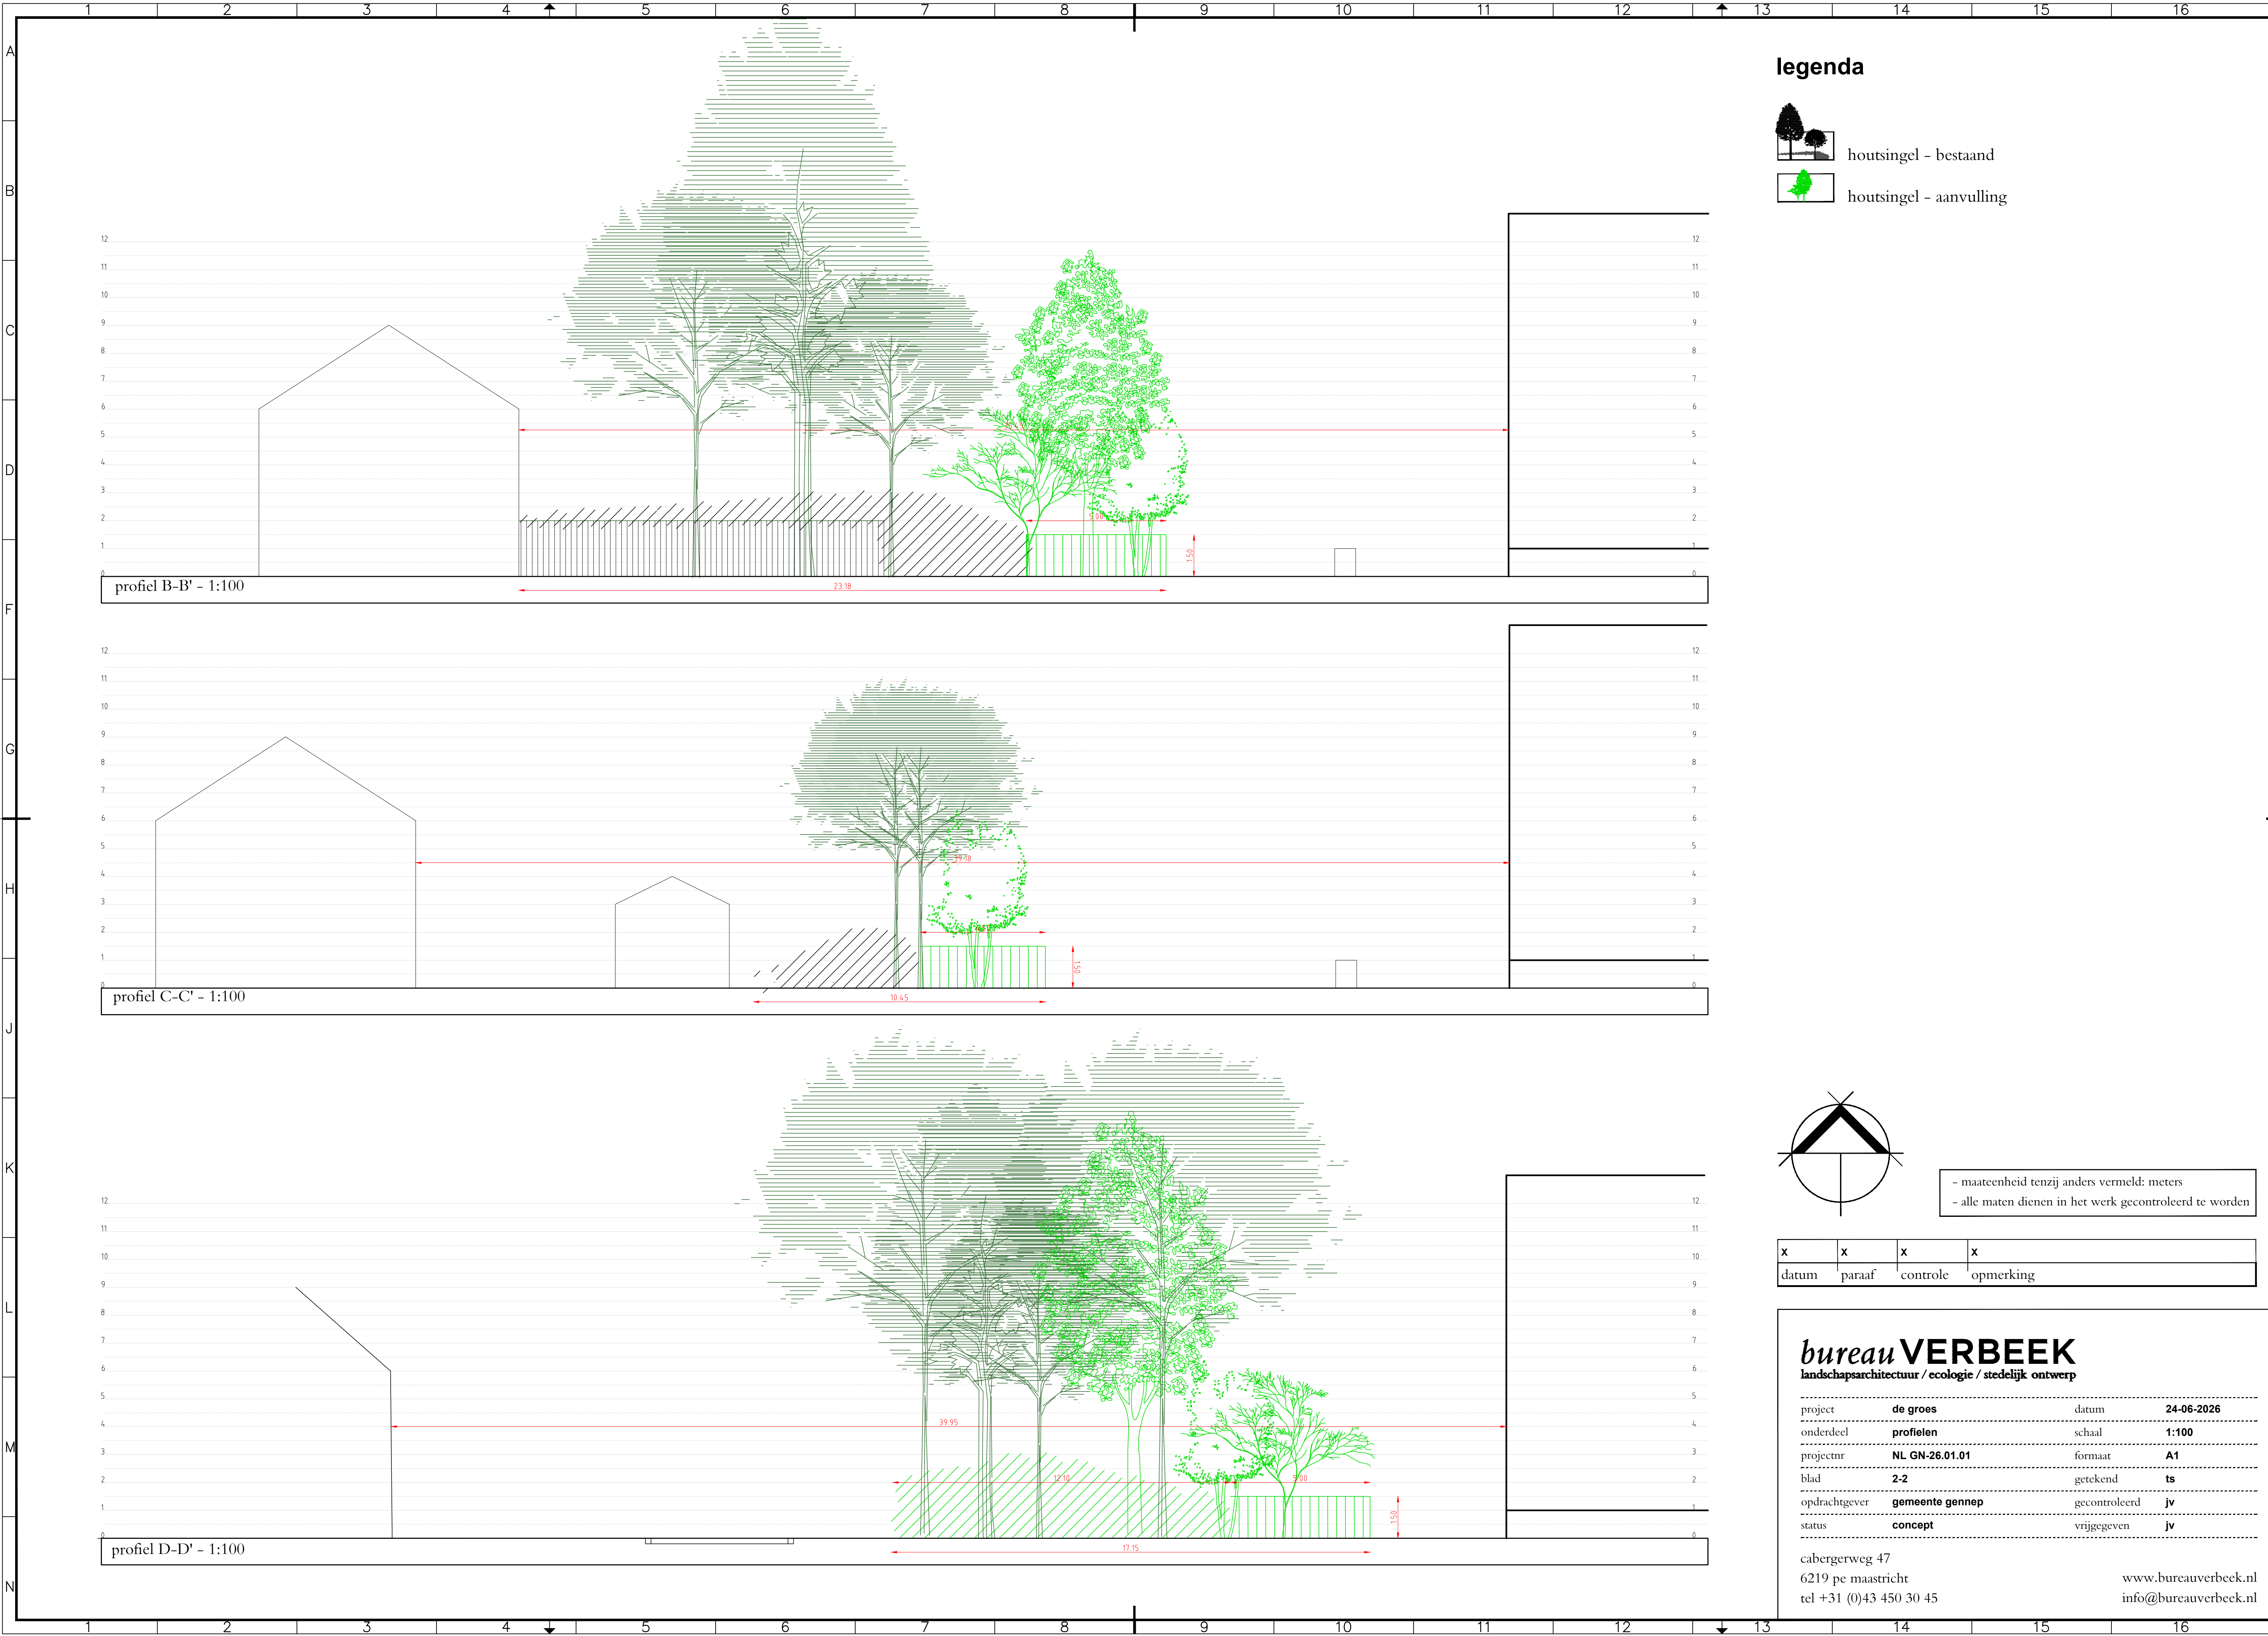

legenda

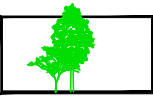-  houtsingel - bestaand
-  houtsingel - aanvulling

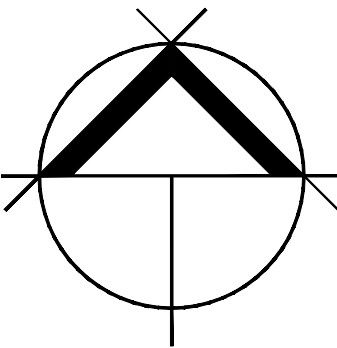

- maateenheid tenzij anders vermeld: meters
- alle maten dienen in het werk gecontroleerd te worden

x	x	x	x
datum	paraaf	controle	opmerking

bureau VERBEEK
landschapsarchitectuur / ecologie / stedelijk ontwerp

project	de groes	datum	24-06-2026
onderdeel	profielen	schaal	1:100
projectnr	NL GN-26.01.01	formaat	A1
blad	2-2	getekend	ts
opdrachtgever	gemeente gennep	gecontroleerd	jv
status	concept	vrijgegeven	jv

cabergeweg 47
6219 pe maastricht
tel +31 (0)43 450 30 45
www.bureauverbeek.nl
info@bureauverbeek.nl