


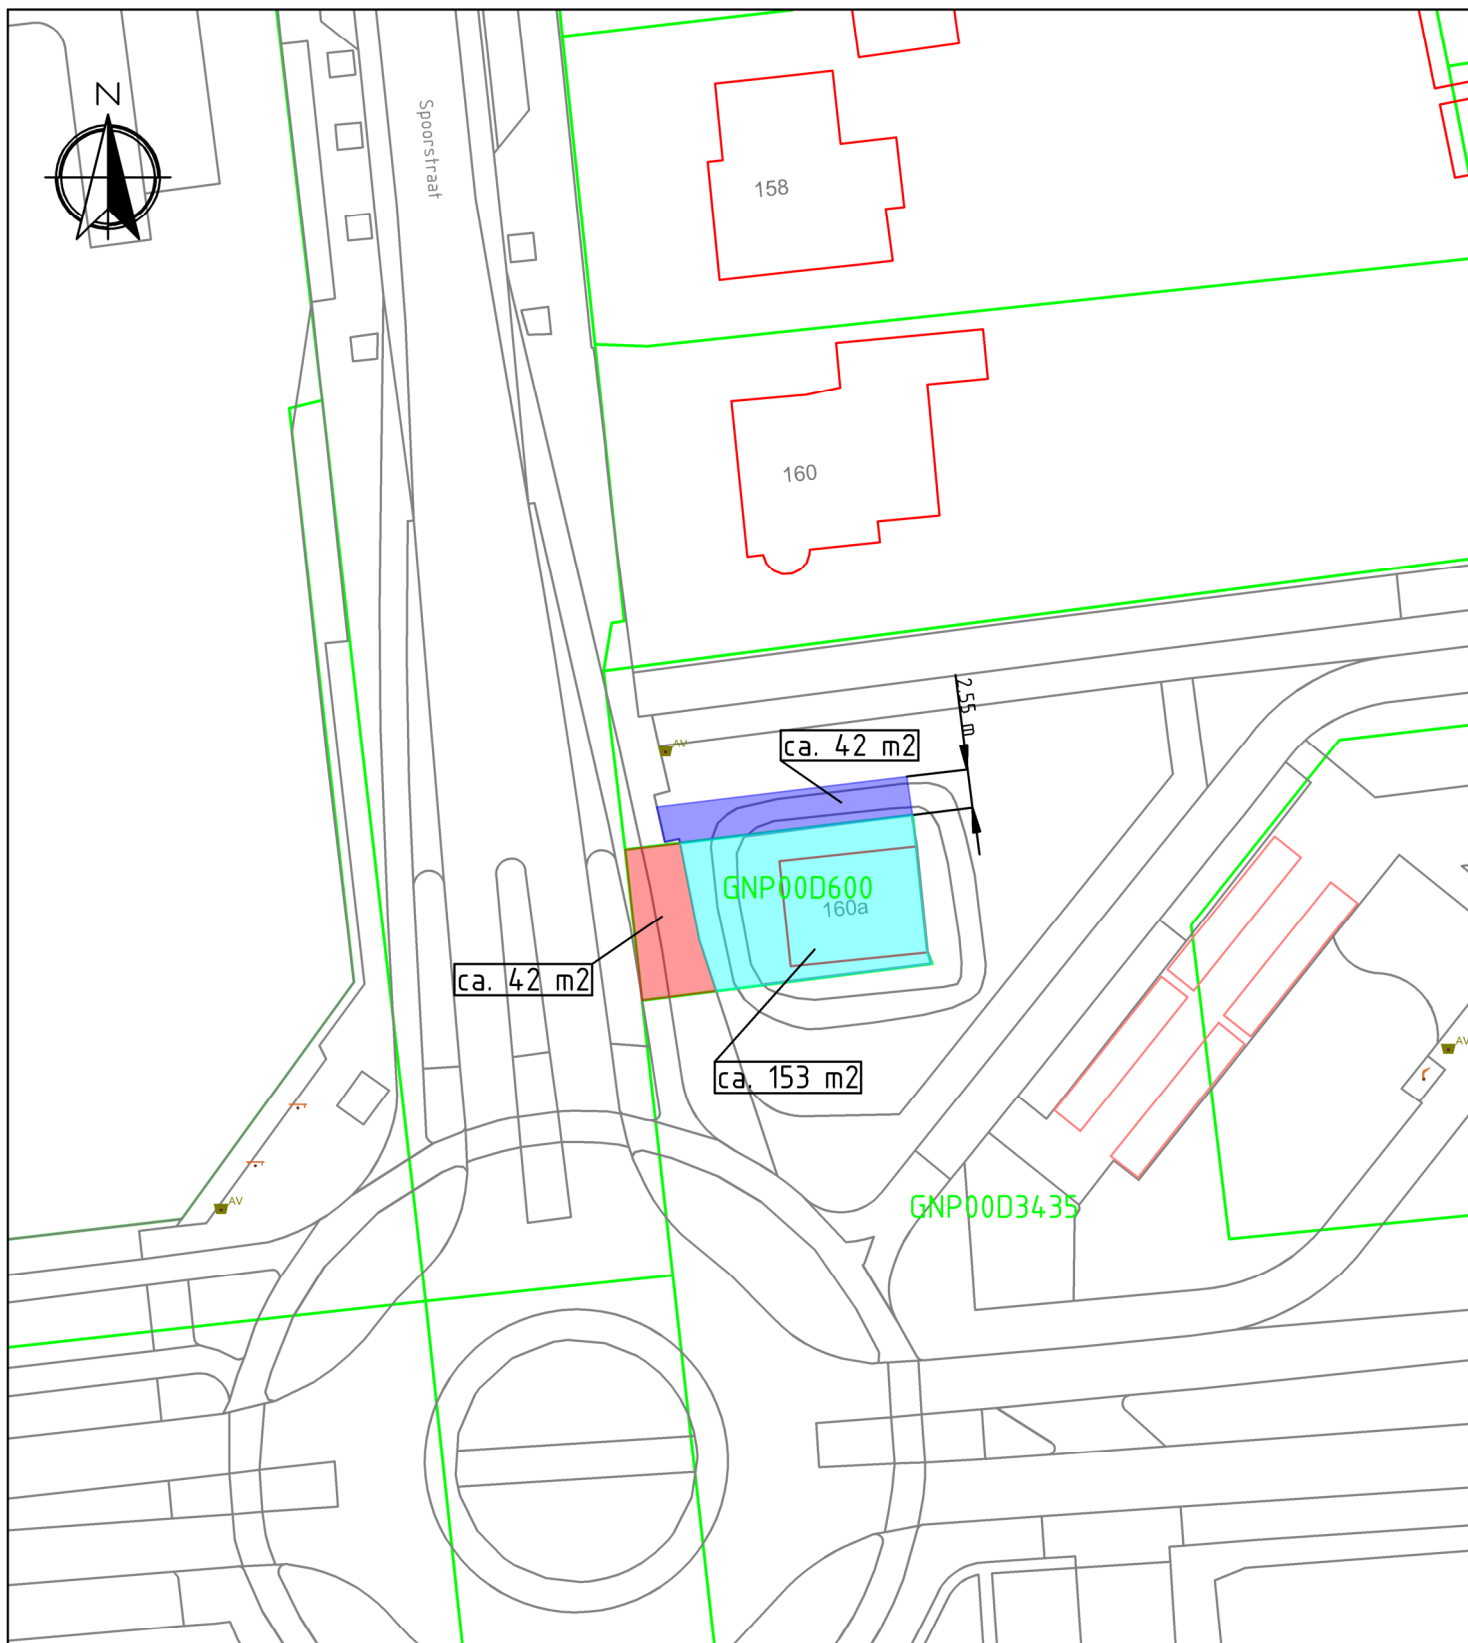

LEGENDA



Over te dragen grond aan de gemeente Gennepe.
Gennepe D 600(ged.) ca. 42 m².



Over te dragen grond aan
Van Oort Gemeenschappelijk Bezit B.V.
Gennepe D 3435(ged.) ca. 42 m².



Aan te kopen door de gemeente Gennepe
Gennepe D 600(ged.) ca. 153 m².



Gemeente Gennepe
Ellen Hoffmannplein 1
Postbus 9003
6590 HD Gennepe

T: (0485) 49 41 41
E: gemeente@gennepe.nl

Ruil/kooptekening Spoorstraat 160A Gennepe.

Get.	F.Peters	Gew.	F.Peters	Schaal	1:500
d.d.	17-12-18	d.d.	06-05-20	Tek. nr.	03040198