
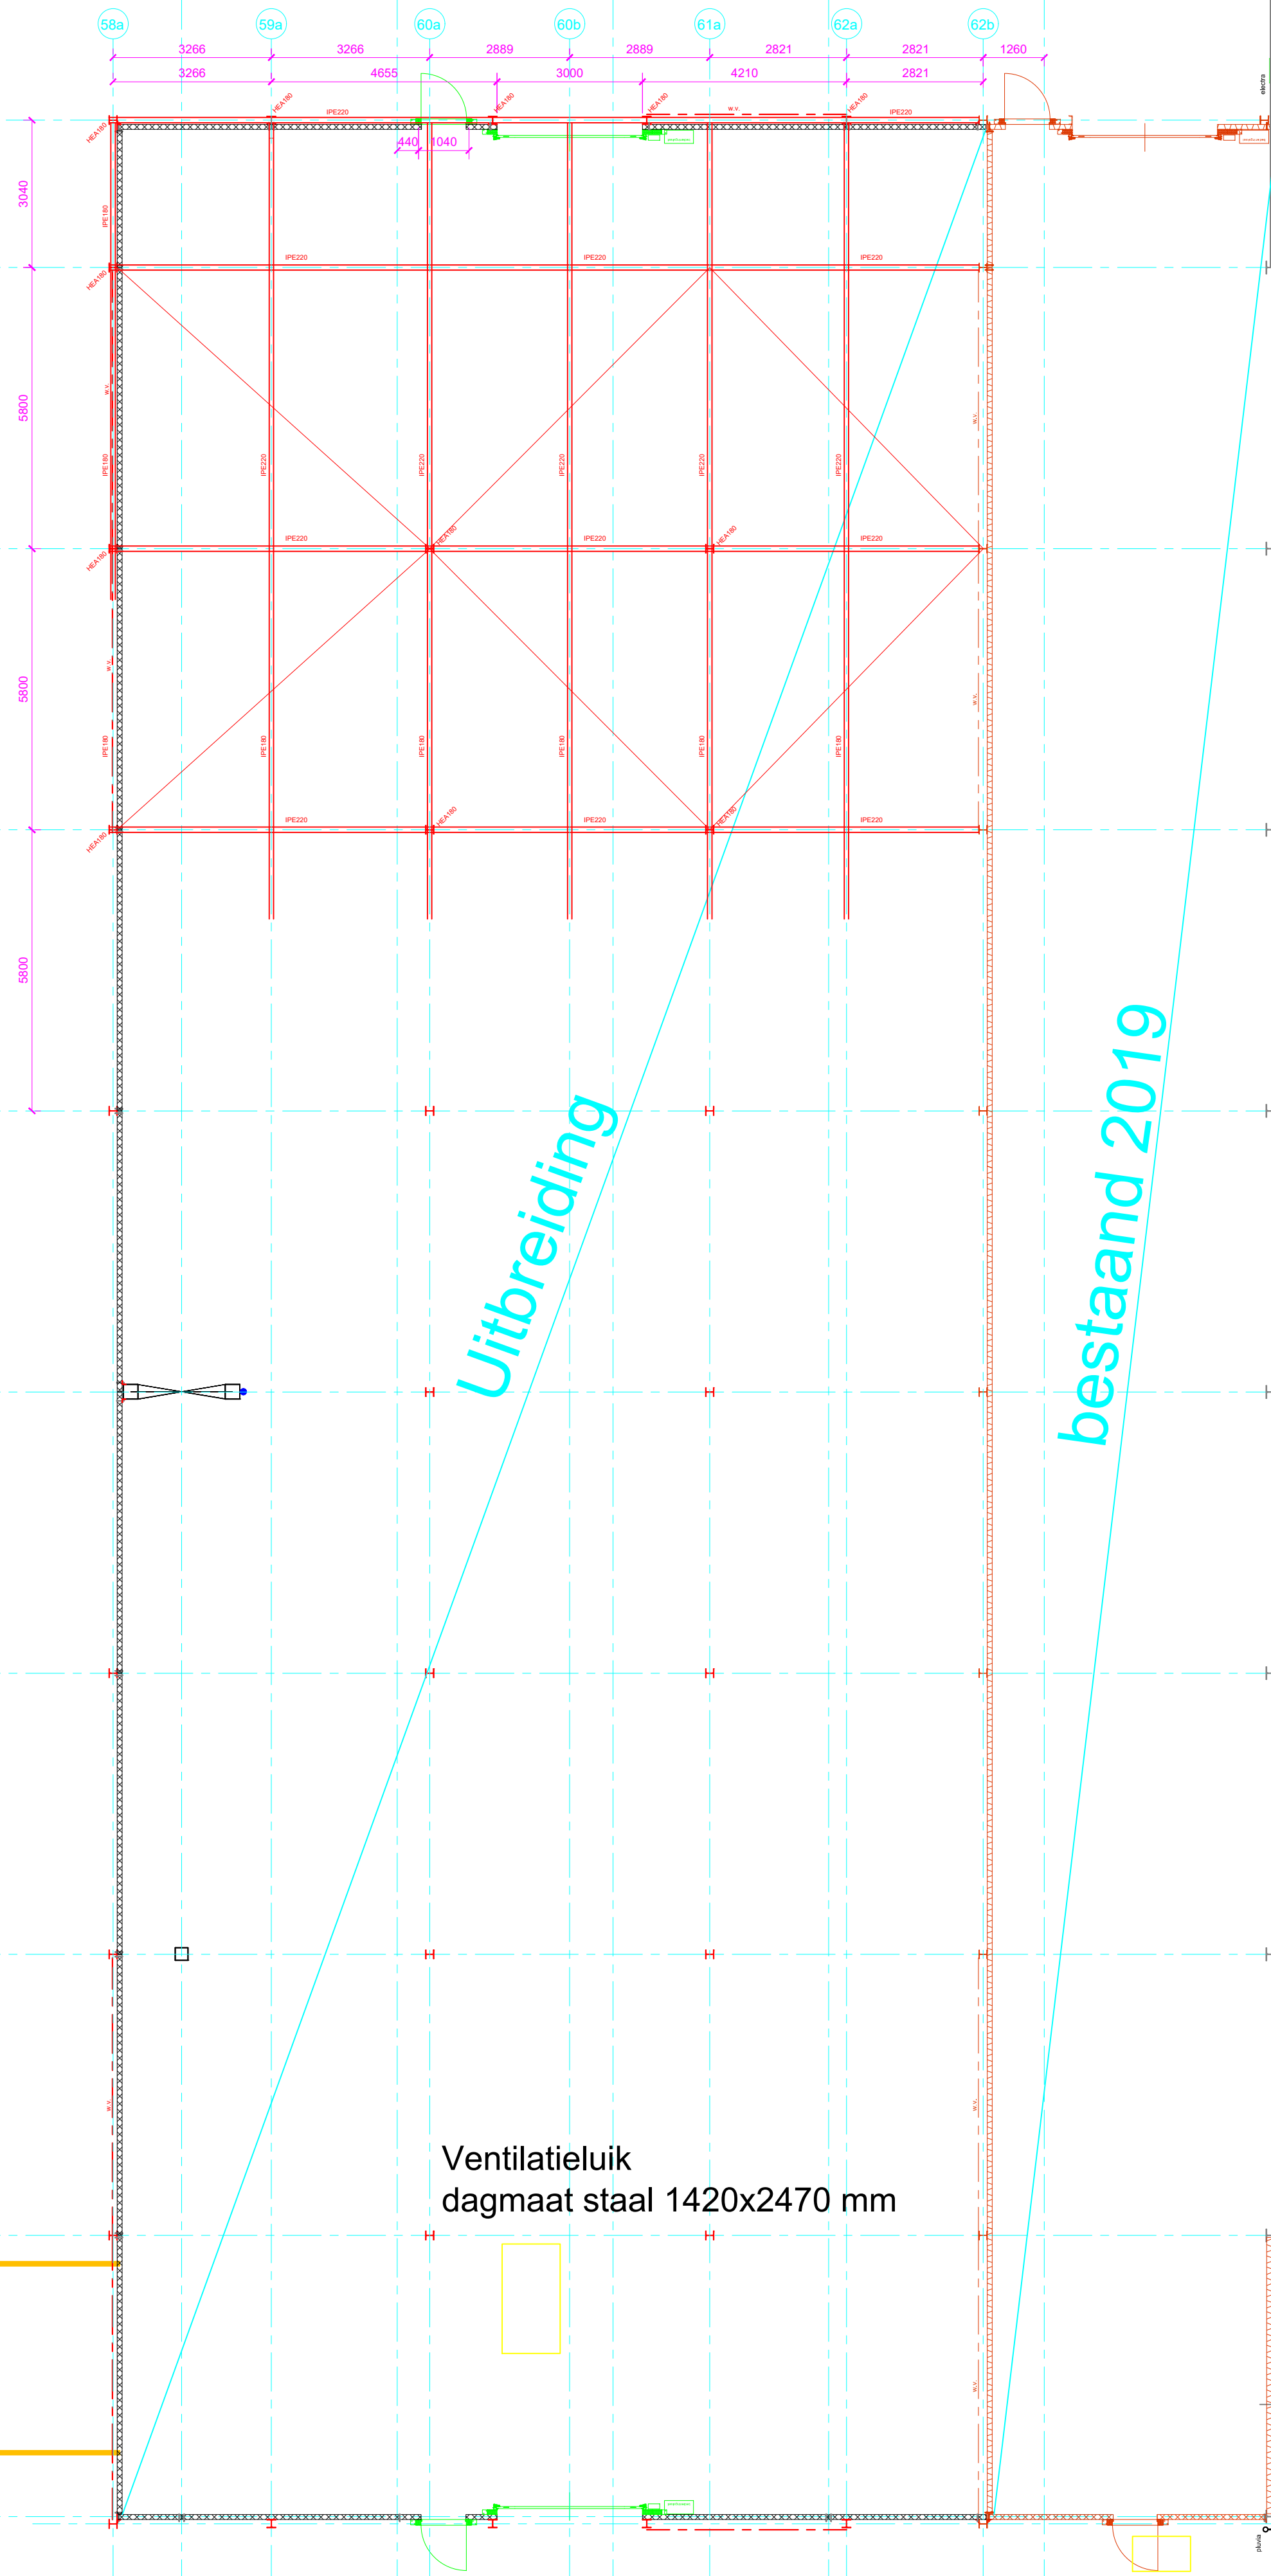



Aanvoer materialen

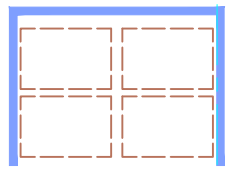

Uitbreiding

bestaand 2019

Ventilatieluik
dagmaat staal 1420x2470 mm

 

Ventilatieluik
dagmaat staal 1420x940 mm



 Peters bouw en onderhoud		Peters Bouw en Onderhoud B.V. Expeditiestraat 5, 5961 PK Horst T 077-398 4006 E info@petersbno.nl W www.petersbno.nl		Hindham 156, 5246 AK 's-Hertogenbosch T 073-692 4433	
Werk:		Uitbreiding PGS ruimte Module D		Datum: 07-apr-21	
Opdrachtgever:		Arvato SCM Solutions Brem 1 6598 MH Heijen		Laatste Wijz.: 16-jun-21	
Onderdeel:		Bestektekening		Schaal: 1 : 100	Formaat: A1
				Getekend: RvE	Tekening NR:
				Project NR: 21067	B01

Deze tekening blijft ons eigendom en mag zonder schriftelijke toestemming niet gekopieerd, of aan derden ter inzage worden gegeven, noch voor derden worden gebruikt.